


Frontseite

Dateiname des Zeichnungsobjektes: <b>PUNKTFUNDAMENTPLAN_GHH_H4</b>				Dateityp: <b>ASSEM</b>	Dateiname der Zeichnung: <b>PUNKTFUNDAMENTPLAN_GHH_H4</b>	
				Allgemeintol. DIN ISO 2768-m-S	Kanten DIN ISO 13715	Maßstab <b>1 : 20</b>
				Gew.: kg		
				Werkstoff: Halbzeug: -		
				Benennung: <b>Gerätehaus_HighLine Fundamentplan_GHH_H4</b>		
				Zeichnungsnummer: -		
				Blatt2 2 Bl.		
Zust.	Änderung	Datum	Nam.(Urspr.)	BIOHORT		(Ers.f.:) (Ers.d.:)

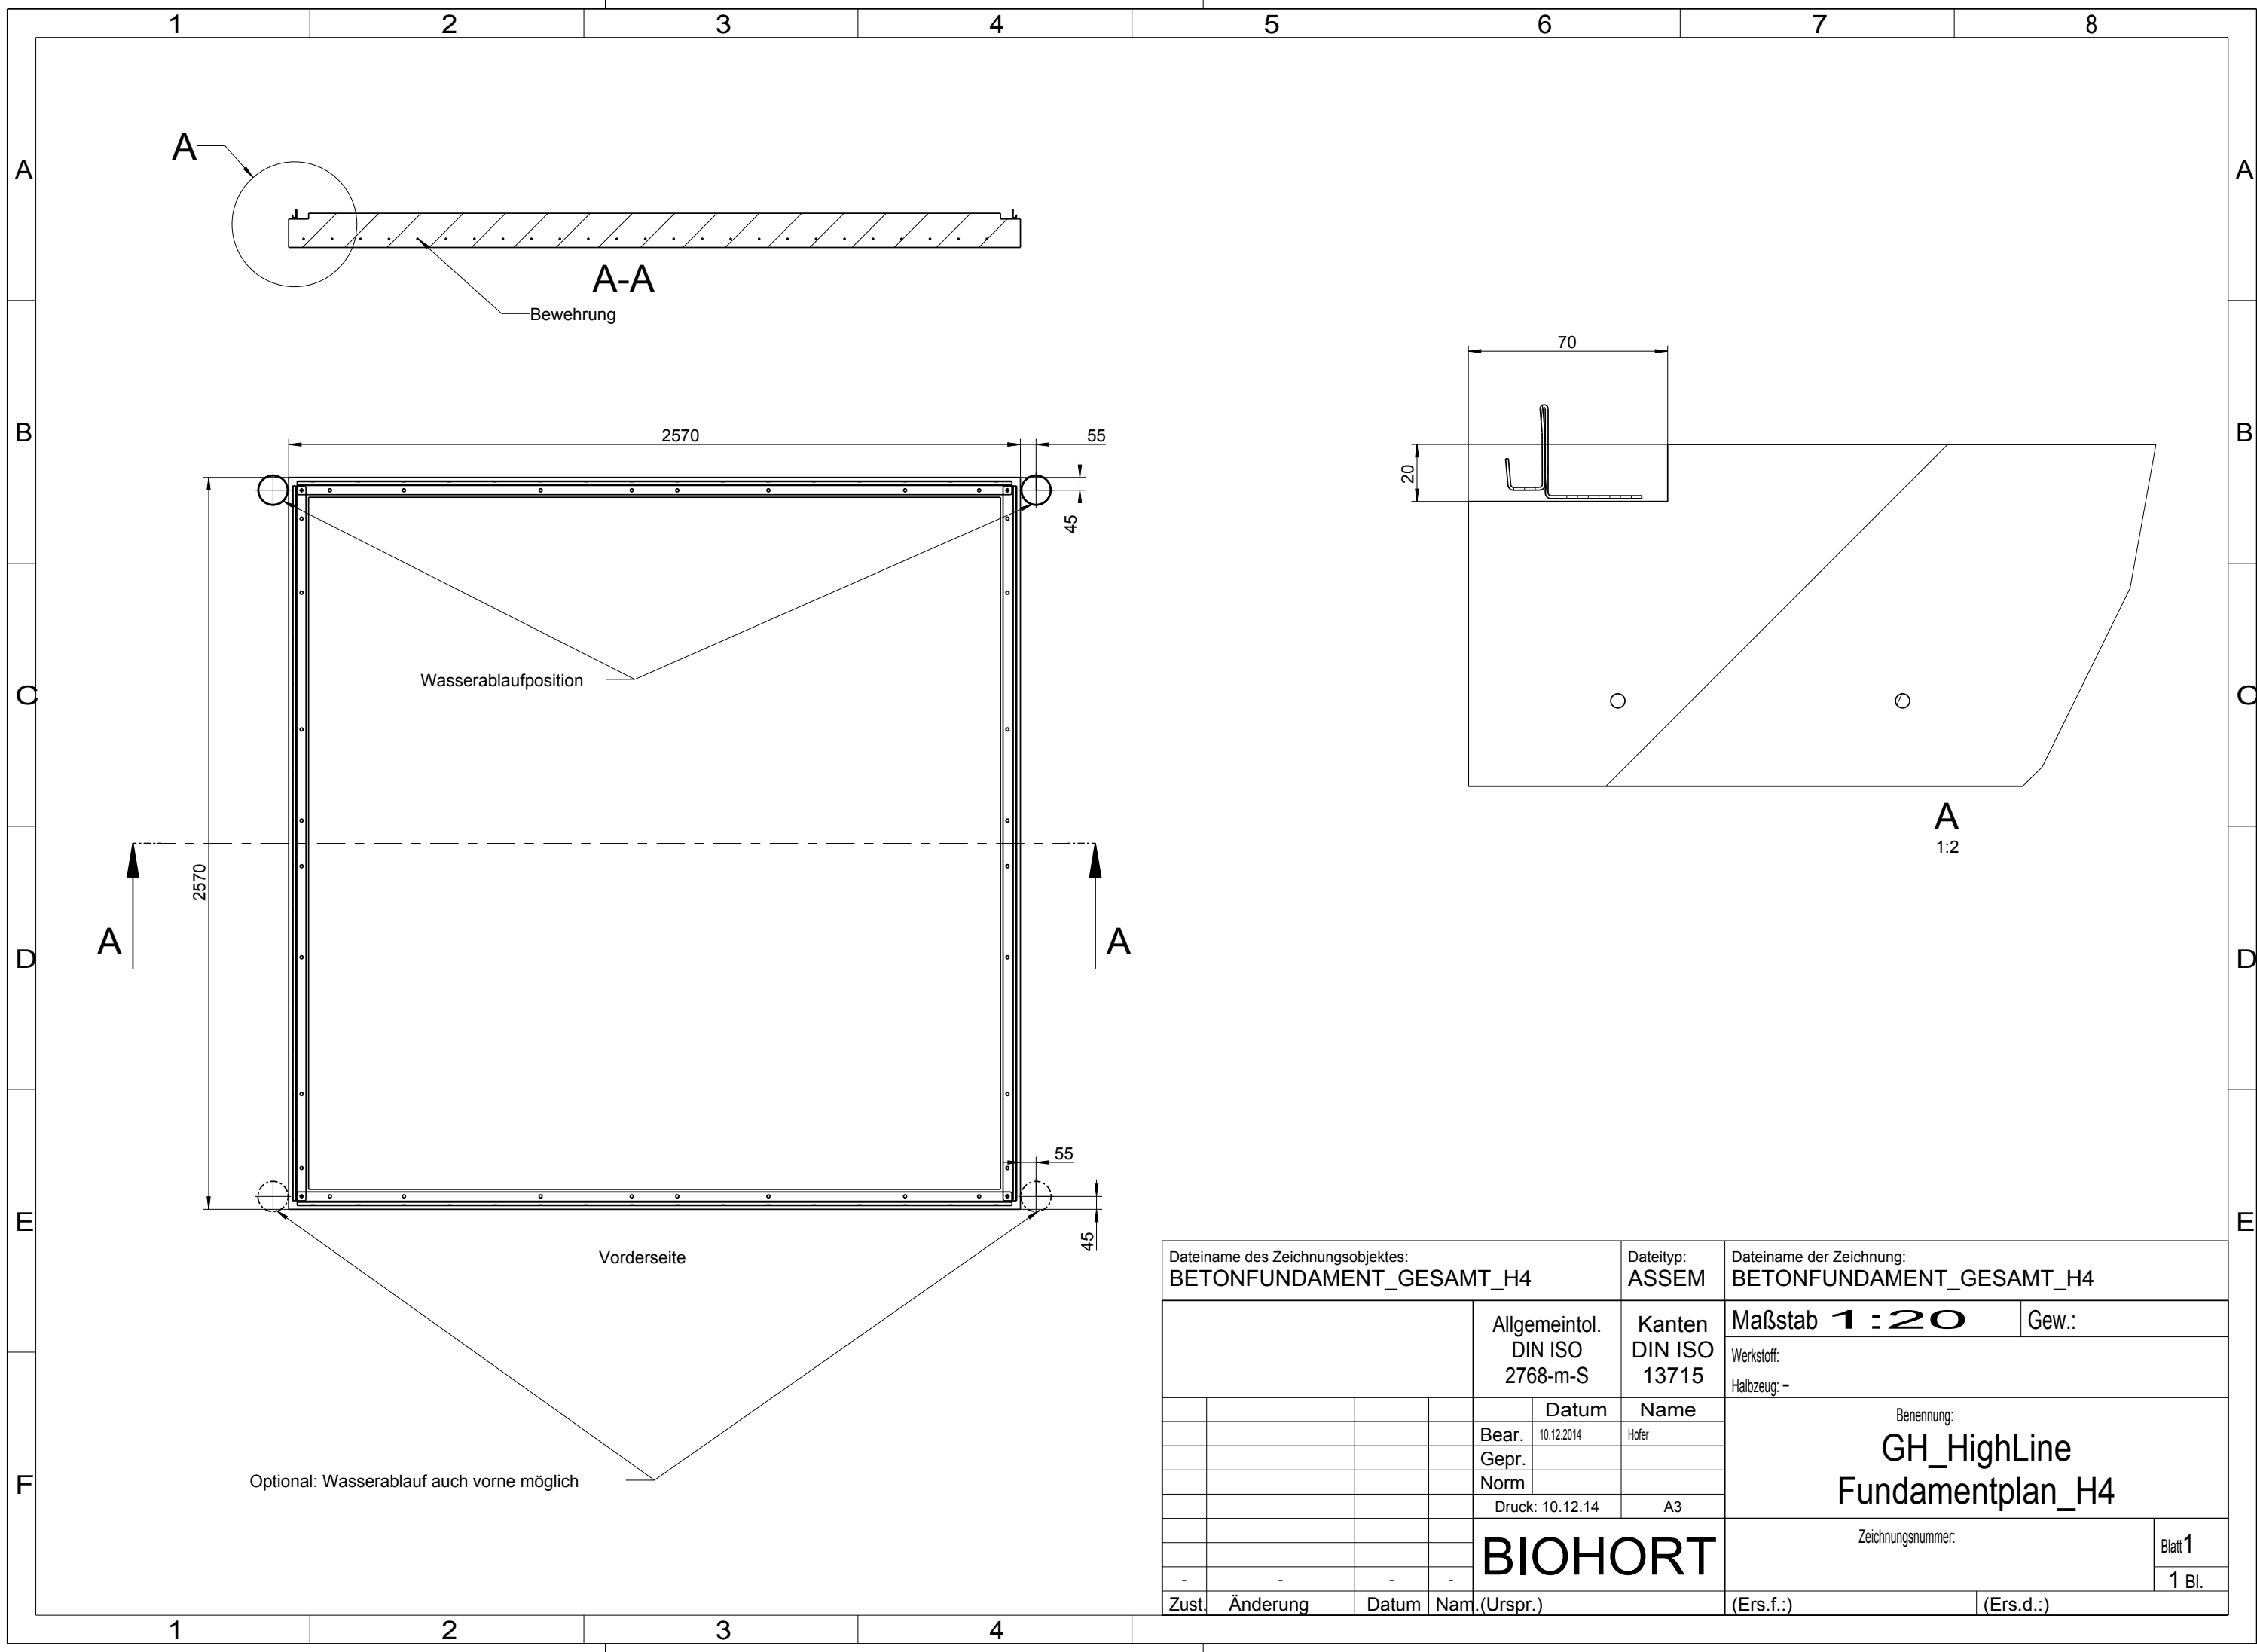

Dateiname des Zeichnungsobjektes: <b>BETONFUNDAMENT_GESAMT_H4</b>				Dateityp: <b>ASSEM</b>	Dateiname der Zeichnung: <b>BETONFUNDAMENT_GESAMT_H4</b>	
			Allgemeintol. DIN ISO 2768-m-S	Kanten DIN ISO 13715	Maßstab <b>1 : 20</b>	Gew.:
				Datum	Name	
				Bear. 10.12.2014	Hofer	
				Gepr.		
				Norm		
				Druck: 10.12.14	A3	
				Benennung: <b>GH_HighLine          Fundamentplan_H4</b>		
				Zeichnungsnummer:		Blatt 1
						1 Bl.
Zust.	Änderung	Datum	Nam.(Urspr.)	(Ers.f.:)		(Ers.d.:)

**BIOHORT**